

Krajský úřad Ústeckého kraje

Velká Hradební 3118/48, 400 02 Ústí nad Labem
odbor dopravy a silničního hospodářství

Datum: 8.11.2016
JIID: 170305 / 2016 / KUUK
Jednací číslo: 5099 / DS / 2016
Vyřizuje/linka: Pavel Svoboda / 599
E-mail: svoboda.p@kr-ustecky.cz

VEŘEJNÁ VYHLÁŠKA

Opatření obecné povahy

Krajský úřad Ústeckého kraje, odbor dopravy a silničního hospodářství, jako příslušný správní úřad ve věcech stanovení místní a přechodné úpravy provozu na pozemních komunikacích - silnicích I. třídy dle ustanovení § 124 odst. 4 písm. b) zákona č. 361/2000 Sb., o provozu na pozemních komunikacích a o změnách některých zákonů (zákon o silničním provozu), ve znění pozdějších předpisů (dále jen „zákon o silničním provozu“), podle § 77 odst. 1 písm. b) téhož zákona a v souladu s ustanovením zákona č. 500/2004 Sb., správní řád, ve znění pozdějších předpisů (dále jen „správní řád“)

**stanovuje přechodnou úpravu provozu na pozemních komunikacích,
spočívající v**

dočasném osazení přechodného dopravního značení či zařízení:

**- v přesné specifikaci a umístění dle vložených 6-ti ks schémat DIO pro
označení pracovních míst v obci či mimo obec**

v lokalitě: - silnice I. třídy č. I/8, I/15 a I/30 na území okresu Litoměřice

z důvodu: - opravy trhlin povrchu komunikací

v rámci akce: - „Opravy trhlin na silnicích I. třídy v Ústeckém kraji“

za dodržení těchto podmínek:

1. K označení bude použito reflexních dopravních značek (min. třídy R2) v základních velikostech. K označení nesmí být použito nečitelného či poškozeného dopravního značení, značky a zábrany musí být zajištěny proti posunutí vlivem povětrnosti.
2. Rozměry a provedení dopravních značek či dopravního zařízení musí být v souladu s Vyhláškou č. 294/2015 Sb., kterou se provádějí pravidla provozu na pozemních komunikacích, dále v souladu s ČSN EN 12899-1 a v souladu s technickými podmínkami TP 66 – Zásady pro přechodné dopravní značení na pozemních komunikacích.

3. Platnost tohoto stanovení přechodné úpravy provozu na pozemních komunikacích je pouze **v max. rozsahu od 16.12.2016 do 31.12.2016**, stanovené přechodné dopravní značení ale bude osazeno vždy pouze po dobu provádění prací souvisejících s výše uvedenou akcí v té které konkrétní lokalitě a po jejich skončení bude přechodné dopravní značení vždy neprodleně odstraněno.
4. Výrobu, osazení, průběžnou údržbu a následné včasné odstranění předmětného přechodného dopravního značení či zařízení zajišťuje na své vlastní náklady navrhovatel, tj. společnost Opravy silnic Bohemia, a.s., IČ 24185931, se sídlem Na Kozačce 1289/7, 120 00 Praha 2 (odpovědná osoba p. Jiří Kosík – tel. 602 481 164), v řízení zastoupený Bc. Tomášek Chrtkem, firma Art Inside s.r.o., IČ 27269434, se sídlem Palackého 4278, 430 01 Chomutov, osazení bude provedeno nejdříve až po nabytí účinnosti tohoto Opatření obecné povahy, ale pouze max. v rozsahu termínu viz předchozí bod.

V souladu s ustanovením § 77 odst. 5) nabývá toto Opatření obecné povahy účinnosti pátým dnem po dni vyvěšení veřejné vyhlášky.

Odůvodnění


Krajský úřad Ústeckého kraje, odbor dopravy a silničního hospodářství, jako příslušný správní úřad ve věcech stanovení místní a přechodné úpravy provozu na pozemních komunikacích - silnicích I. třídy na území Ústeckého kraje, obdržel podnět společnosti Opravy silnic Bohemia, a.s., IČ 24185931, se sídlem Na Kozačce 1289/7, 120 00 Praha 2, v řízení zastoupený Bc. Tomášek Chrtkem, firma Art Inside s.r.o., IČ 27269434, se sídlem Palackého 4278, 430 01 Chomutov, podložený 6-ti ks schémat DIO pro označení pracovních míst v obci či mimo obec s konkrétním vyznačením navrhovaného dopravního značení či zařízení určeného k dočasnému osazení v rámci požadované přechodné úpravy provozu na pozemních komunikacích – silnicích I. třídy č. I/8, I/15 a I/30 na území okresu Litoměřice. Na základě tohoto podnětu správní orgán po vlastním uvážení zahájil správní řízení a vystavil Návrh na stanovení přechodné úpravy provozu v daných lokalitách, spočívající v dočasném umístění přechodného dopravního značení či zařízení v přesné specifikaci dle vložených schémat DIO pro označení pracovních míst v obci či mimo obec. Předmětný návrh je zdůvodněn prováděním prací v rámci akce „Opravy trhlin na silnicích I. třídy v Ústeckém kraji“.

Návrh stanovení přechodné úpravy provozu na pozemních komunikacích – silnicích I. třídy č. I/8, I/15 a I/30 na území okresu Litoměřice v souvislosti s prováděním prací v rámci akce „Opravy trhlin na silnicích I. třídy v Ústeckém kraji“ byl v souladu se zněním § 77 odst. 2) a 3) zákona o silničním provozu projednán s příslušným dotčeným orgánem, tj. Dopravním inspektorátem Územního odboru Litoměřice Policie ČR, Krajské ředitelství policie Ústeckého kraje, jež se k návrhu umístění předmětného přechodného dopravního značení a zařízení vyjádřil dne 10.10.2016 pod č.j. KRPU-208576-1/ČJ-2016-040606.


V souladu s ustanovením § 77 odst. 5) zákona o silničním provozu nedoručoval zdejší úřad předmětný návrh Opatření obecné povahy - návrh stanovení přechodné úpravy provozu na pozemních komunikacích zveřejněním na úředních deskách příslušných úřadů a ani nevyžýval dotčené osoby k podávání připomínek nebo námitek.


V souladu s § 173, odst. 1 správního řádu a podle § 77 odst. 1 písm. b) a odst. 5) zákona o silničním provozu se proto dnešním dnem stanovuje přechodná úprava provozu na pozemních komunikacích – silnicích I. třídy č. I/8, I/15 a I/30 na území okresu Litoměřice v souvislosti s prováděním prací v rámci akce „Opravy trhlin na silnicích I. třídy v Ústeckém kraji“, spočívající v umístění přechodného dopravního značení či zařízení dle níže vložených vzorových schémat.

Dopravní schéma bude použito i v obci bez použití B20a (70 km/hod)

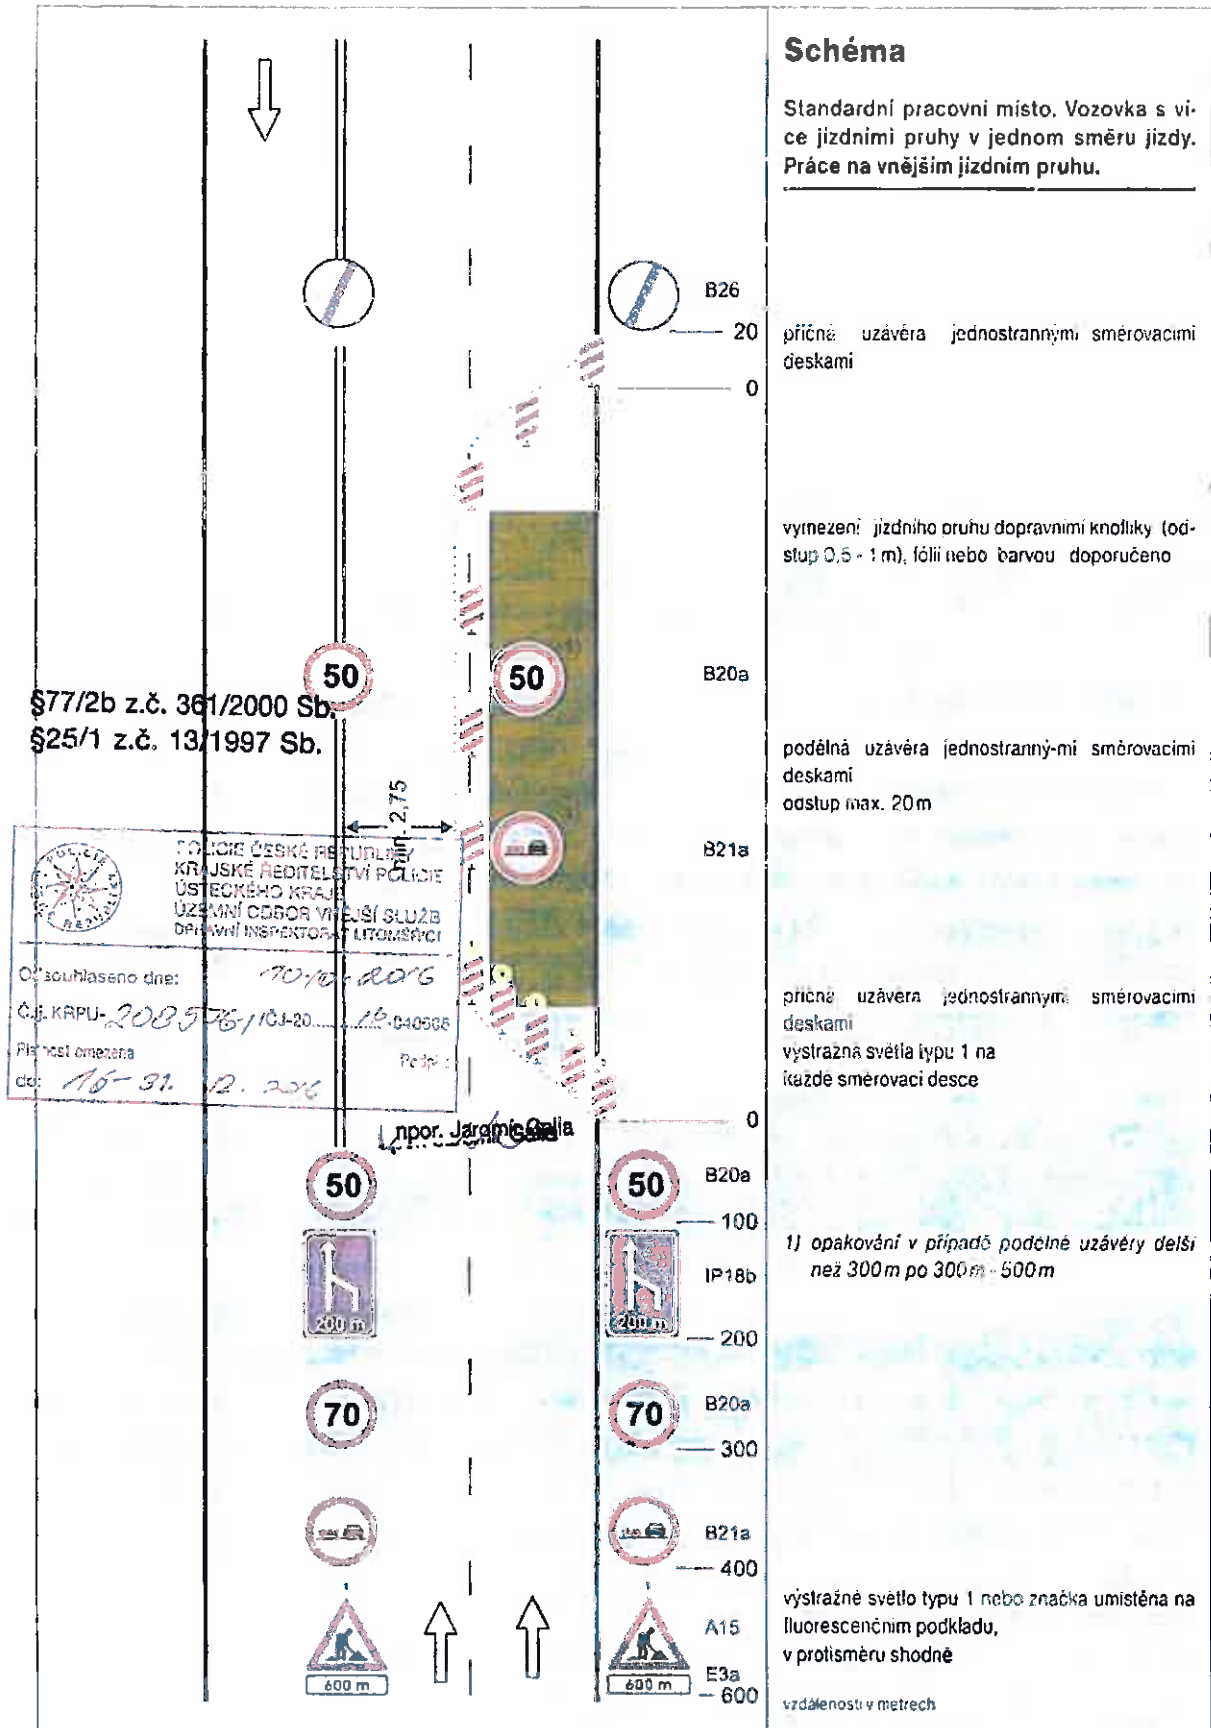



Dopravní schéma bude použito i v obci bez použití B20a (70 km/hod)

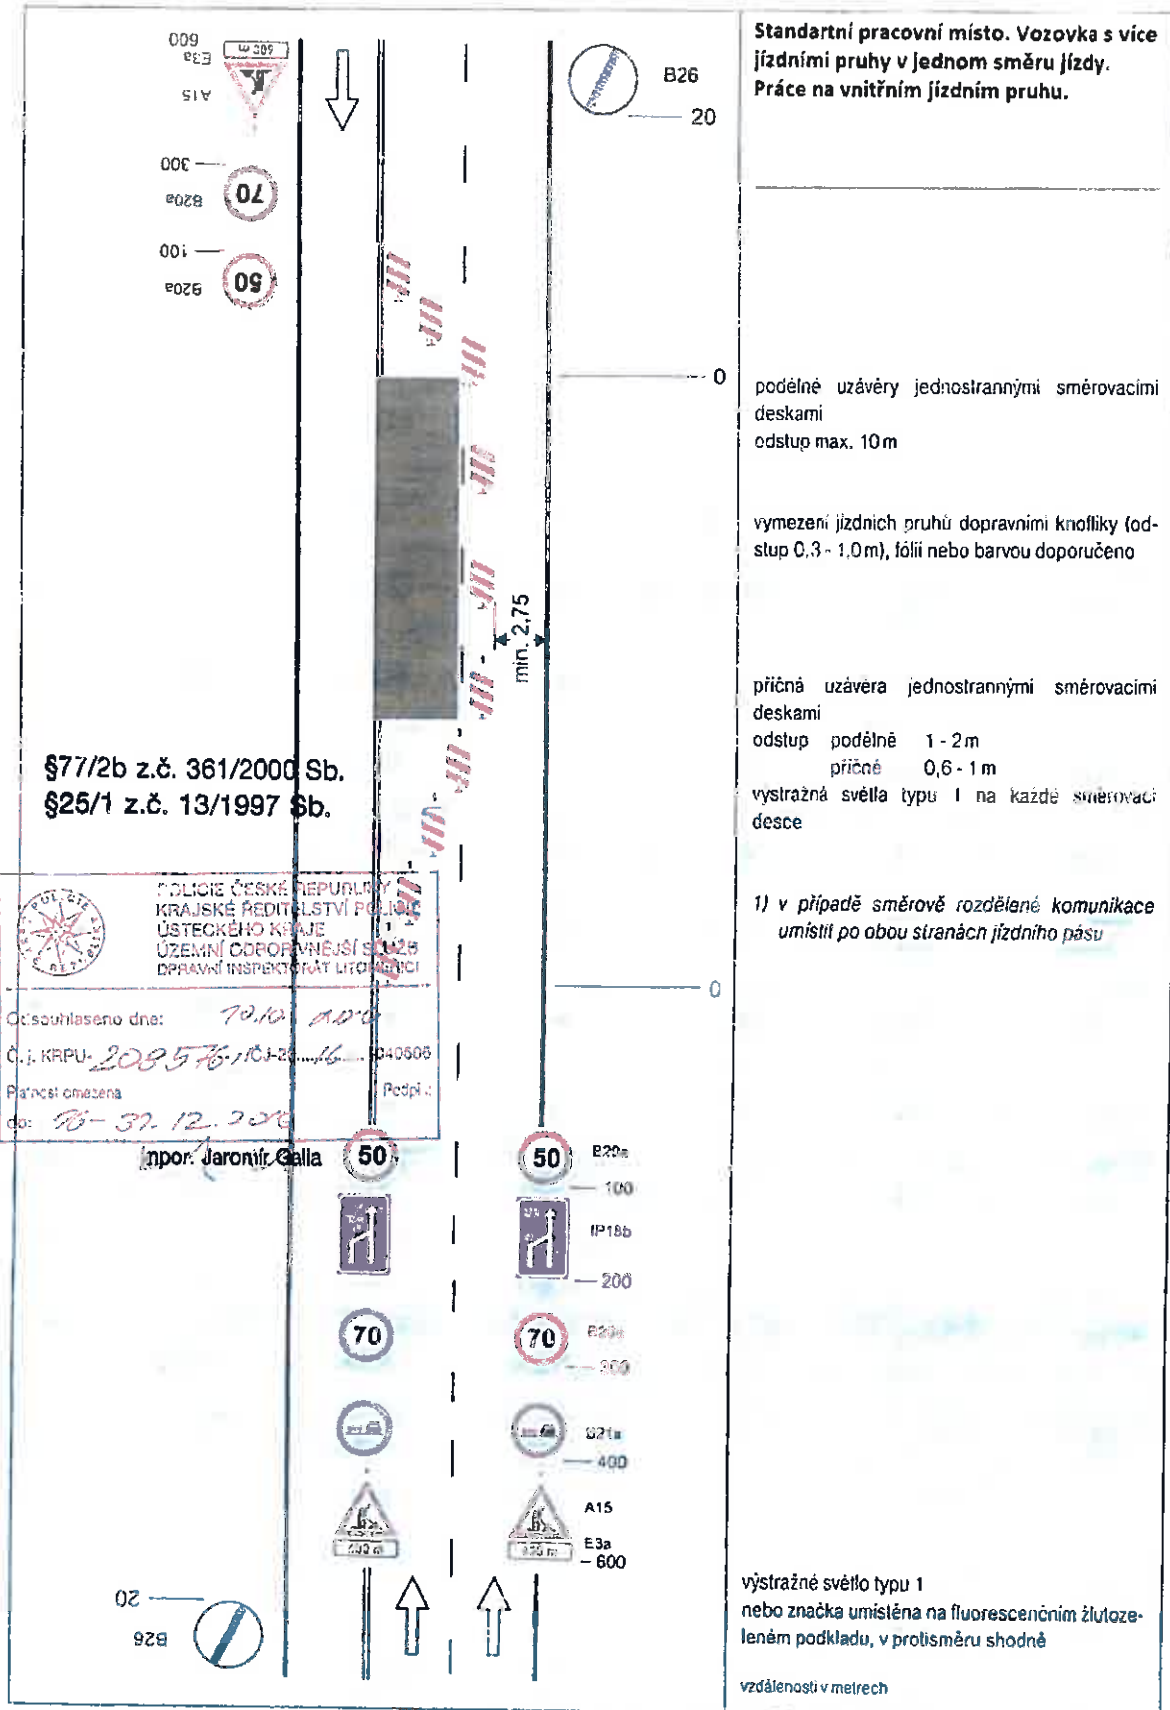

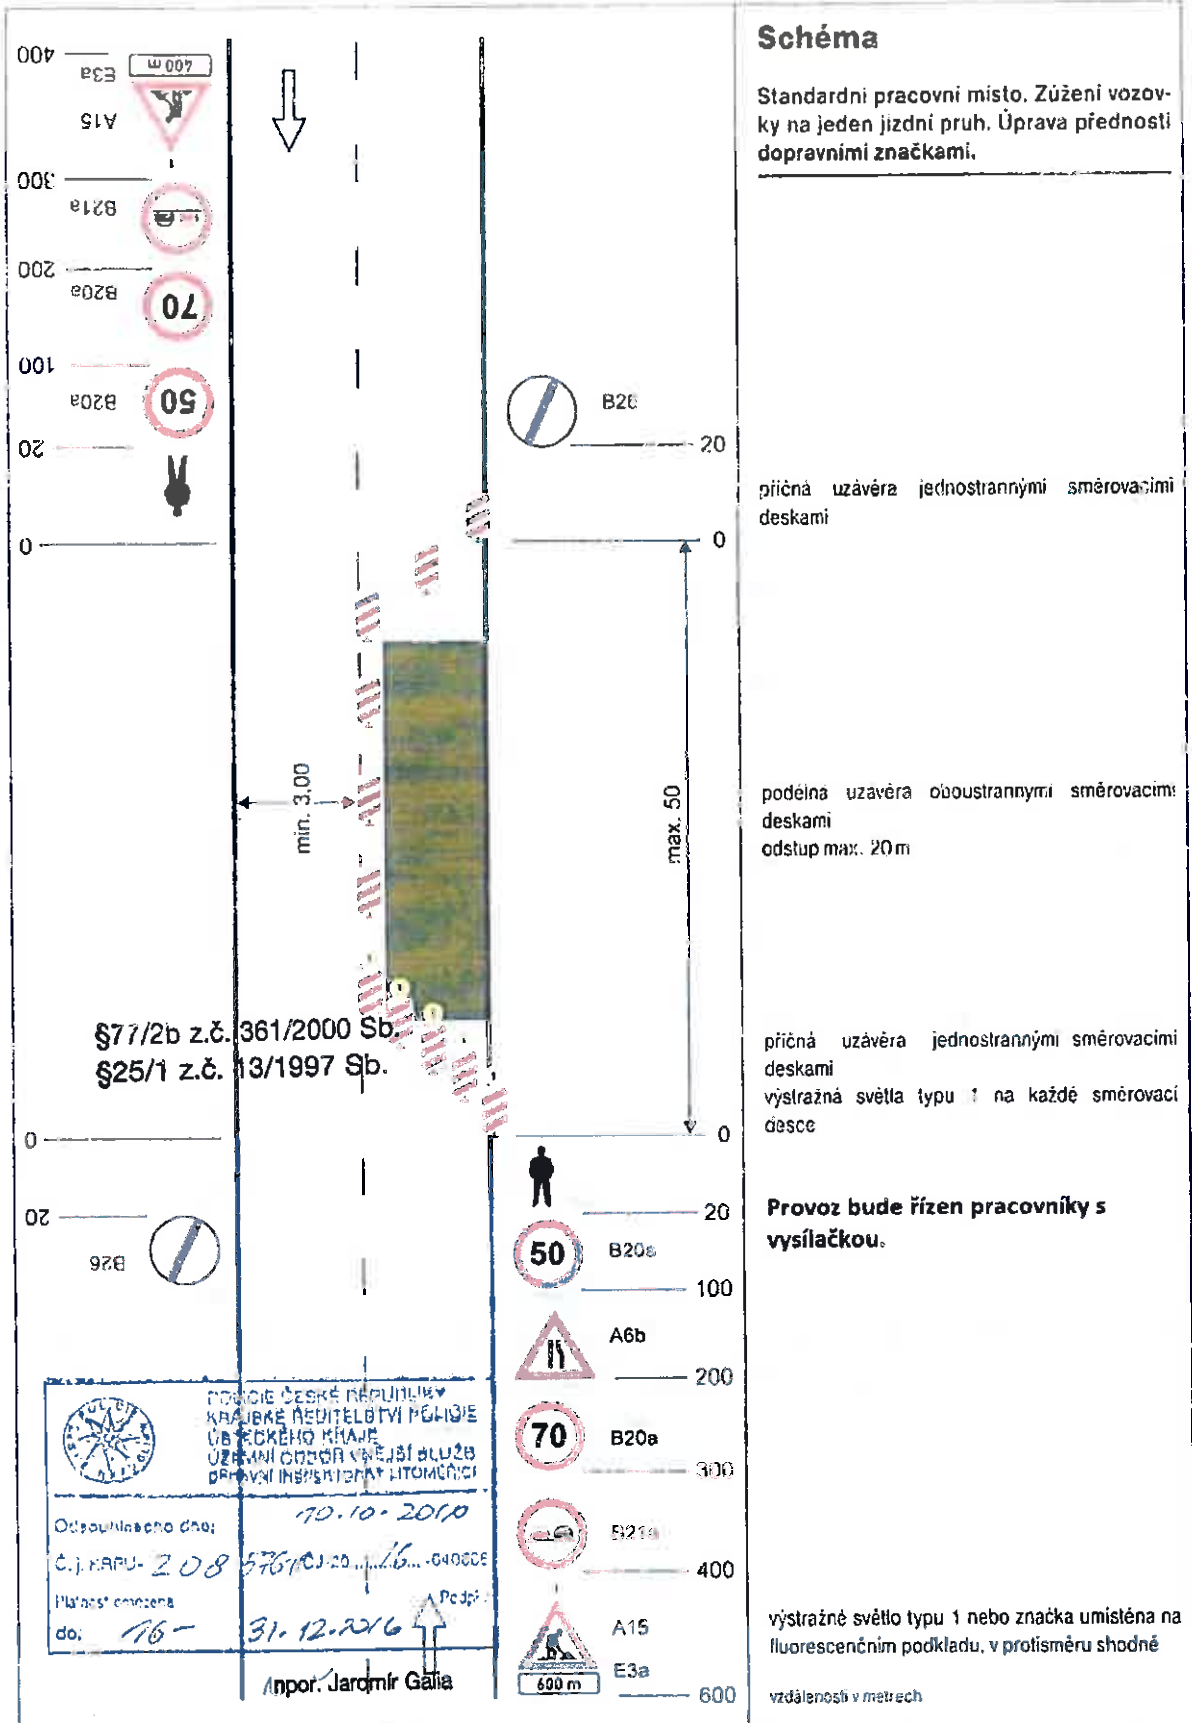

Dopravně inženýrské opatření na komunikacích I. třídy v okrese Litoměřice v rámci oprav trhlin na komunikaci

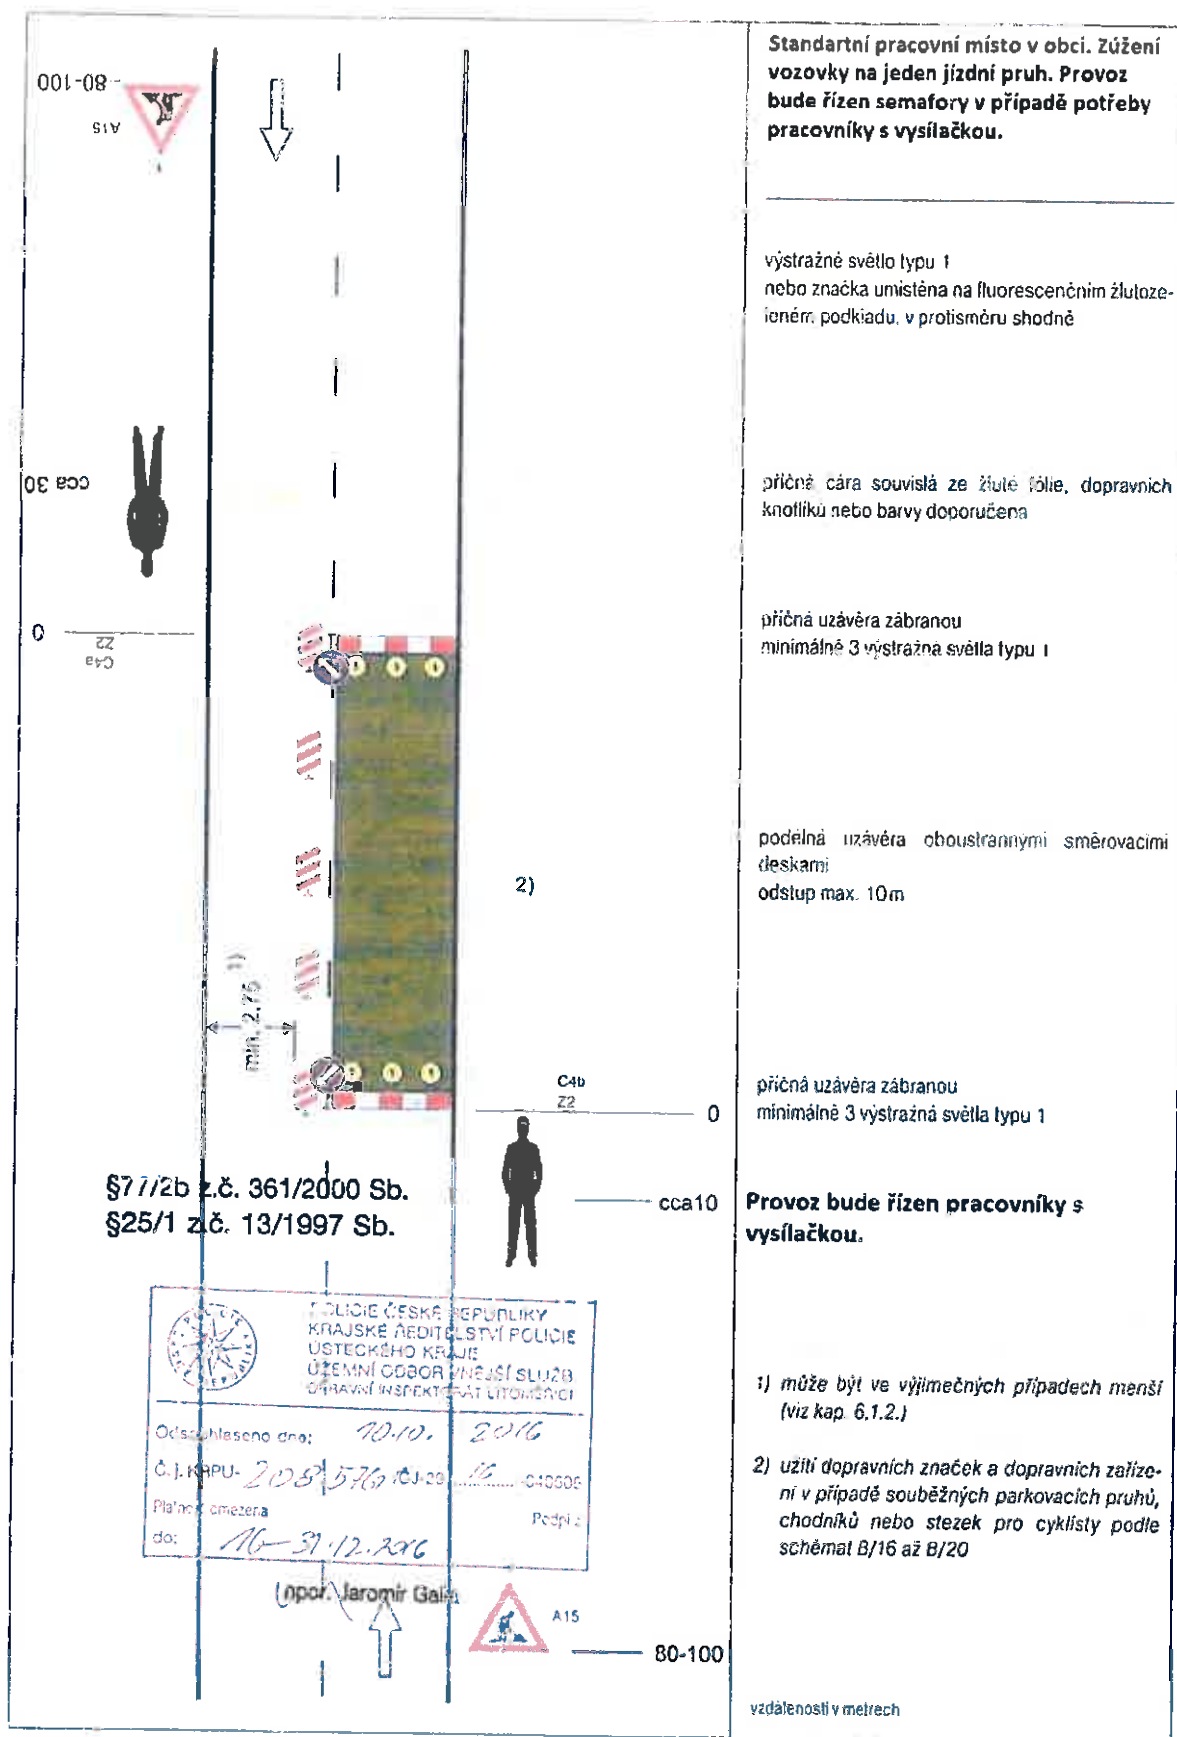

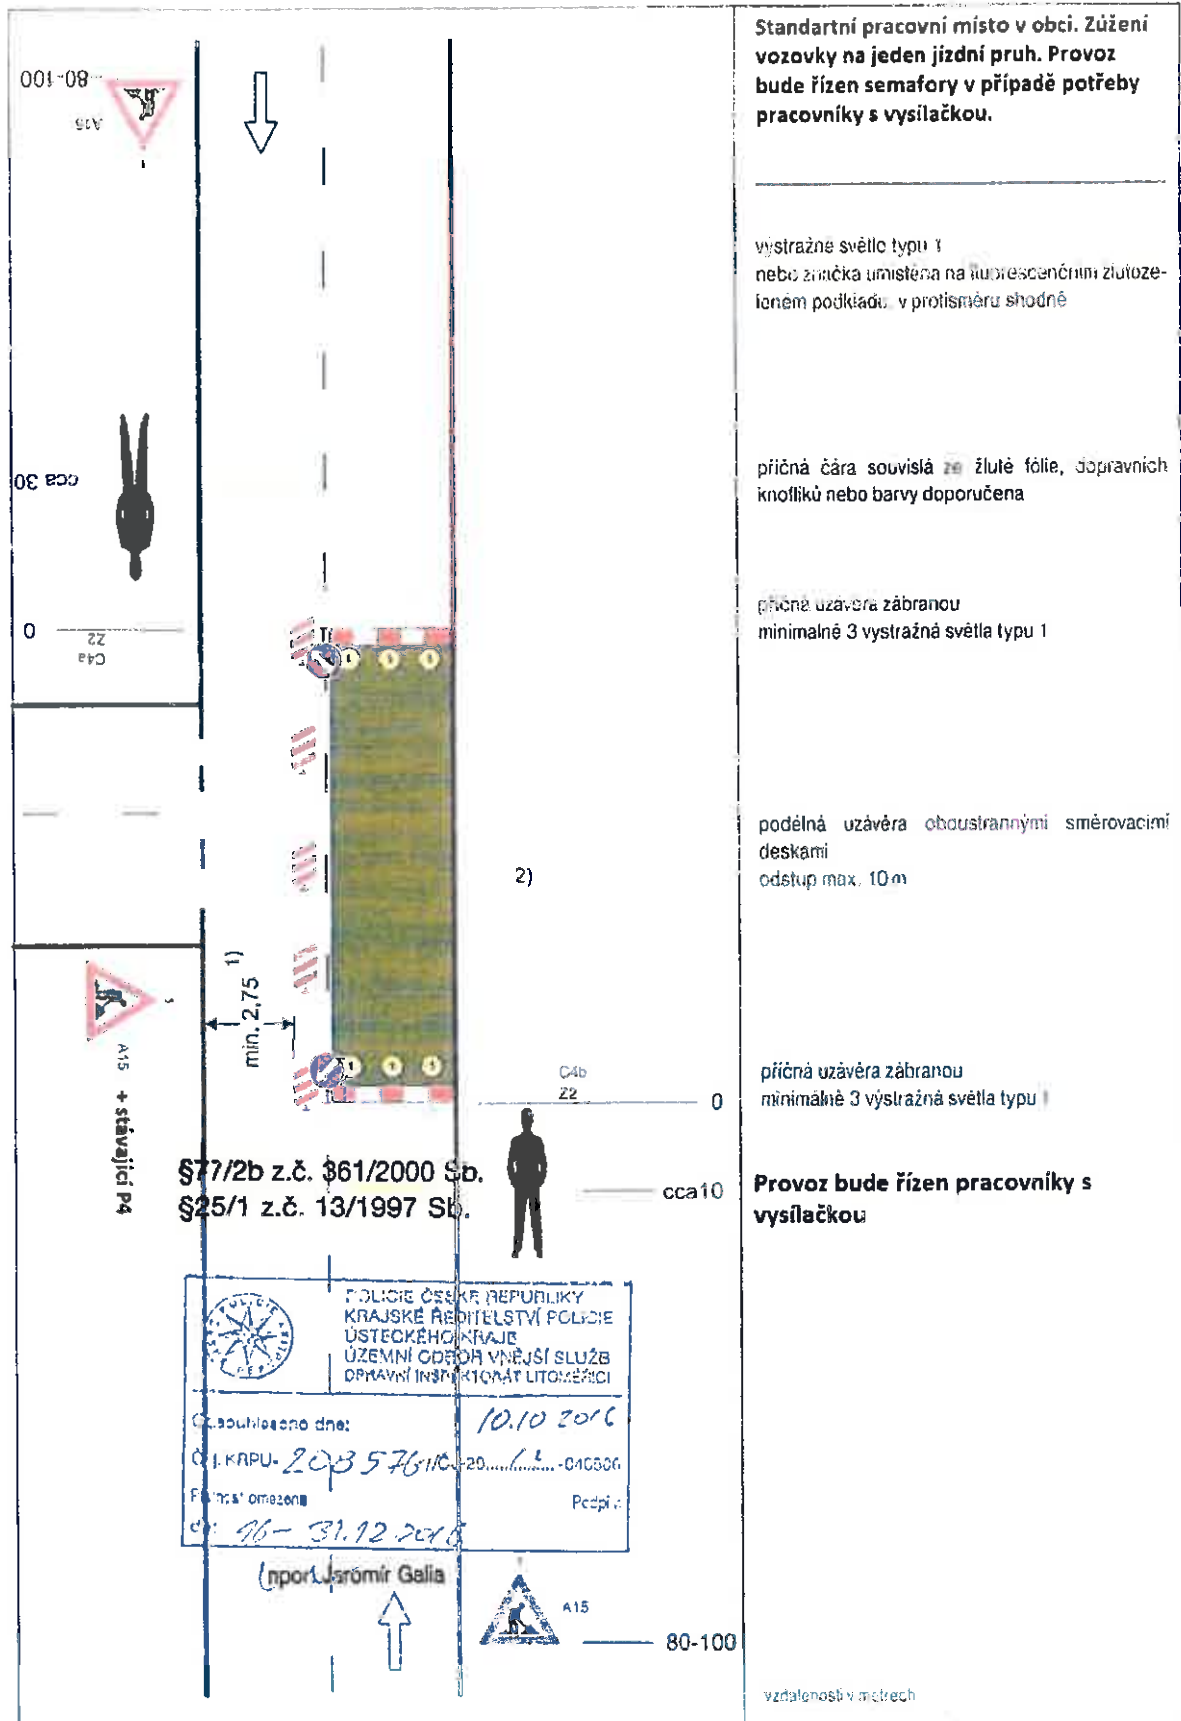

Standartní pracovní místo v obci. Zúžení vozovky na jeden jízdní pruh. Provoz bude řízen semaforly v případě potřeby pracovníky s vysílačkou.

výstražné světlo typu 1 nebo značka umístěná na loubrescenením žluoželeném podkladě, v protisměru shodně

příčná čára souvislá ze žluté fólie, dopravních knoflíků nebo barvy doporučena


příčná uzávěra zábranou minimálně 3 výstražná světla typu 1

podélná uzávěra oboustrannými směrovacími deskami odstup max. 10 m

příčná uzávěra zábranou minimálně 3 výstražná světla typu 1

Provoz bude řízen pracovníky s vysílačkou

Dopravně inženýrské opatření bude použito i pro druhou část křižovatky

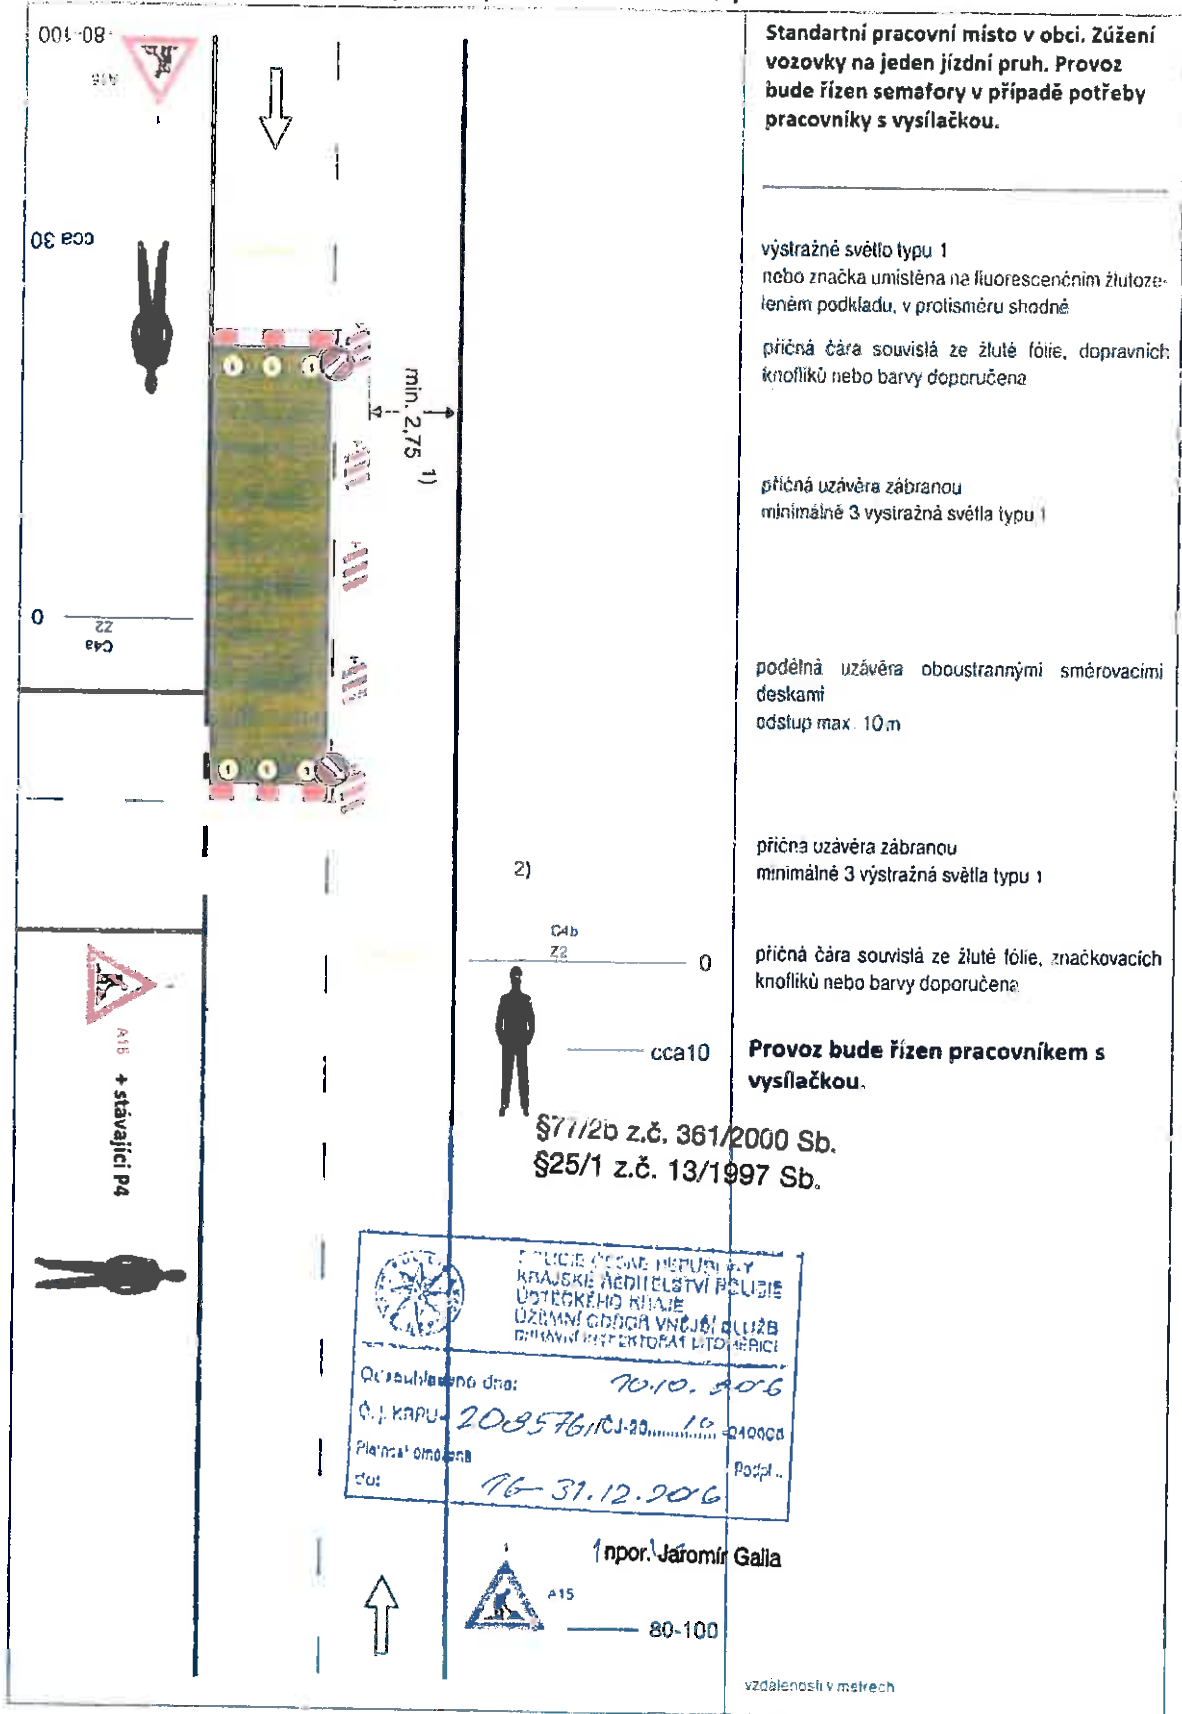

Standartní pracovní místo v obci. Zúžení vozovky na jeden jízdní pruh. Provoz bude řízen semaforem v případě potřeby pracovníky s vysílačkou.

výstražné světlo typu 1
nebo značka umístěna na fluorescenčním žlutozeleném podkladu, v protisměru shodně
příčná čára souvislá ze žluté fólie, dopravních knoflíků nebo barvy doporučená

příčná uzávěra zábranou
minimálně 3 výstražná světla typu 1

podélná uzávěra oboustrannými směrovacími deskami
odstup max. 10m

příčná uzávěra zábranou
minimálně 3 výstražná světla typu 1

příčná čára souvislá ze žluté fólie, značkovacích knoflíků nebo barvy doporučená

Provoz bude řízen pracovníkem s vysílačkou.

Poučení

V souladu s § 173, odst. 2 správního řádu nelze proti opatření obecné povahy podat opravný prostředek.

V souladu s ustanovením § 172 a 173 Zákona č. 500/2004 Sb., správní řád, je toto Opatření obecné povahy vyvěšeno na dobu 15-ti dnů.

Ing. Jiří Smrčka
vedoucí oddělení
pozemních komunikací



Na úřední desce příslušného úřadu vyvěšeno dne: sejmuto dne:
(razítko, podpis orgánu, který potvrzuje vyvěšení a sejmutí oznámení)

Na úřední desce vyvěsí:

- Krajský úřad Ústeckého kraje, Velká Hradební 3118/48, 400 02 Ústí nad Labem (termín vyvěšení na této desce je rozhodný z hlediska řádného doručení předmětného opatření obecné povahy)
- Obecní úřad Velemín, Velemín 96, PSČ 411 31
- Obecní úřad Třebívlice, Komenského náměstí 17, 411 15 Třebívlice
- Obecní úřad Podsedice, Podsedice 29, PSČ 411 15
- Městský úřad Třebenice, Paříkovo nám. 1, 411 13 Třebenice
- Obecní úřad Jenčice, Jenčice 58, PSČ 411 15
- Obecní úřad Čížkovice, Jiráskova 143, 411 12 Čížkovice
- Městský úřad Lovosice, Školní 407/2, 410 02 Lovosice
- Městský úřad Litoměřice, Mírové náměstí 15/7, 412 01 Litoměřice
- Obecní úřad Trnovany, Trnovany 37, PSČ 412 01
- Obecní úřad Horní Řepčice, Horní Řepčice 61, PSČ 411 45
- Obecní úřad Liběšice, Liběšice 6, PSČ 411 46
- Městský úřad Ústěk, Mírové náměstí 83, 411 45 Ústěk
- Obecní úřad Malé Žernoseky, Zahradní 245, 410 02 Malé Žernoseky
- Obecní úřad Prackovice nad Labem, Prackovice nad Labem 54, PSČ 411 33

Po nabytí účinnosti obdrží:

Navrhovatel k realizaci: - Opravy silnic Bohemia, a.s., IČ 24185931,
se sídlem Na Kozačce 1289/7, 120 00 Praha 2,
v řízení zastoupený Bc. Tomášek Chrtkem,
firma Art Inside s.r.o., IČ 27269434,
se sídlem Palackého 4278, 430 01 Chomutov

Dotčený orgán na vědomí: - Policie ČR, Krajské ředitelství Policie Ústeckého kraje,
Územní odbor Litoměřice - dopravní inspektorát,
Eliášova 13, 412 01 Litoměřice

Ostatní na vědomí: - Ředitelství silnic a dálnic ČR, Správa Chomutov,
Kochova 3975, 430 01 Chomutov